

ფოტომონტაჟი




პიზუალოზაცია



ფორმატი PAPER SIZE		პროექტის № PROJECT #			
A-3					
პროექტის აღნიშვნა		LEGEND			
შ.პ.ს. "აღმავაზაშვილი ქუთაისი"					
პასუხისმგებელი					
კლიენტი CLIENT					
შენიშვნები შენიშვნები					
პროექტი PROJECT					
მისამართი ADDRESS					
ქალაქი ლანჩხუთი					
თანამდებობა		გვარი	ხელმოწერა		
დირექტორი		ზ.გაბაშვილი			
პროექტის მენეჯერი:		დ.ლიპარიშვილი			
არქიტექტორი:		თ.გაბაშვილი			
არქიტექტორი:		ა.გაბაშვილი			
არქიტექტორი:		დ.იოსელია			
პროექტის მენეჯერი შ.პ.ს. "აღმავაზაშვილი ქუთაისი" ტელ: 0431 26-32-32 ელ-ფოსტა: descom@roctmail.com ინტერნეტი: www.designcomplex.com.ge					
არქიტექტურული ნაწილი ARCHITECTURE					
მასშტაბი SCALE	1:200	თარიღი DATE OF ISSUE			
ნახატი DRWG.	პროექტის რევიზიები				
	№		თარიღი DATE		
	პროექტი. REV.				
	1				
	2				
	3				
პიზუალოზაცია	4				
	5				
	6				
სტადია		ინდექსი	ფურც. PAGES		
შენიშვნები					



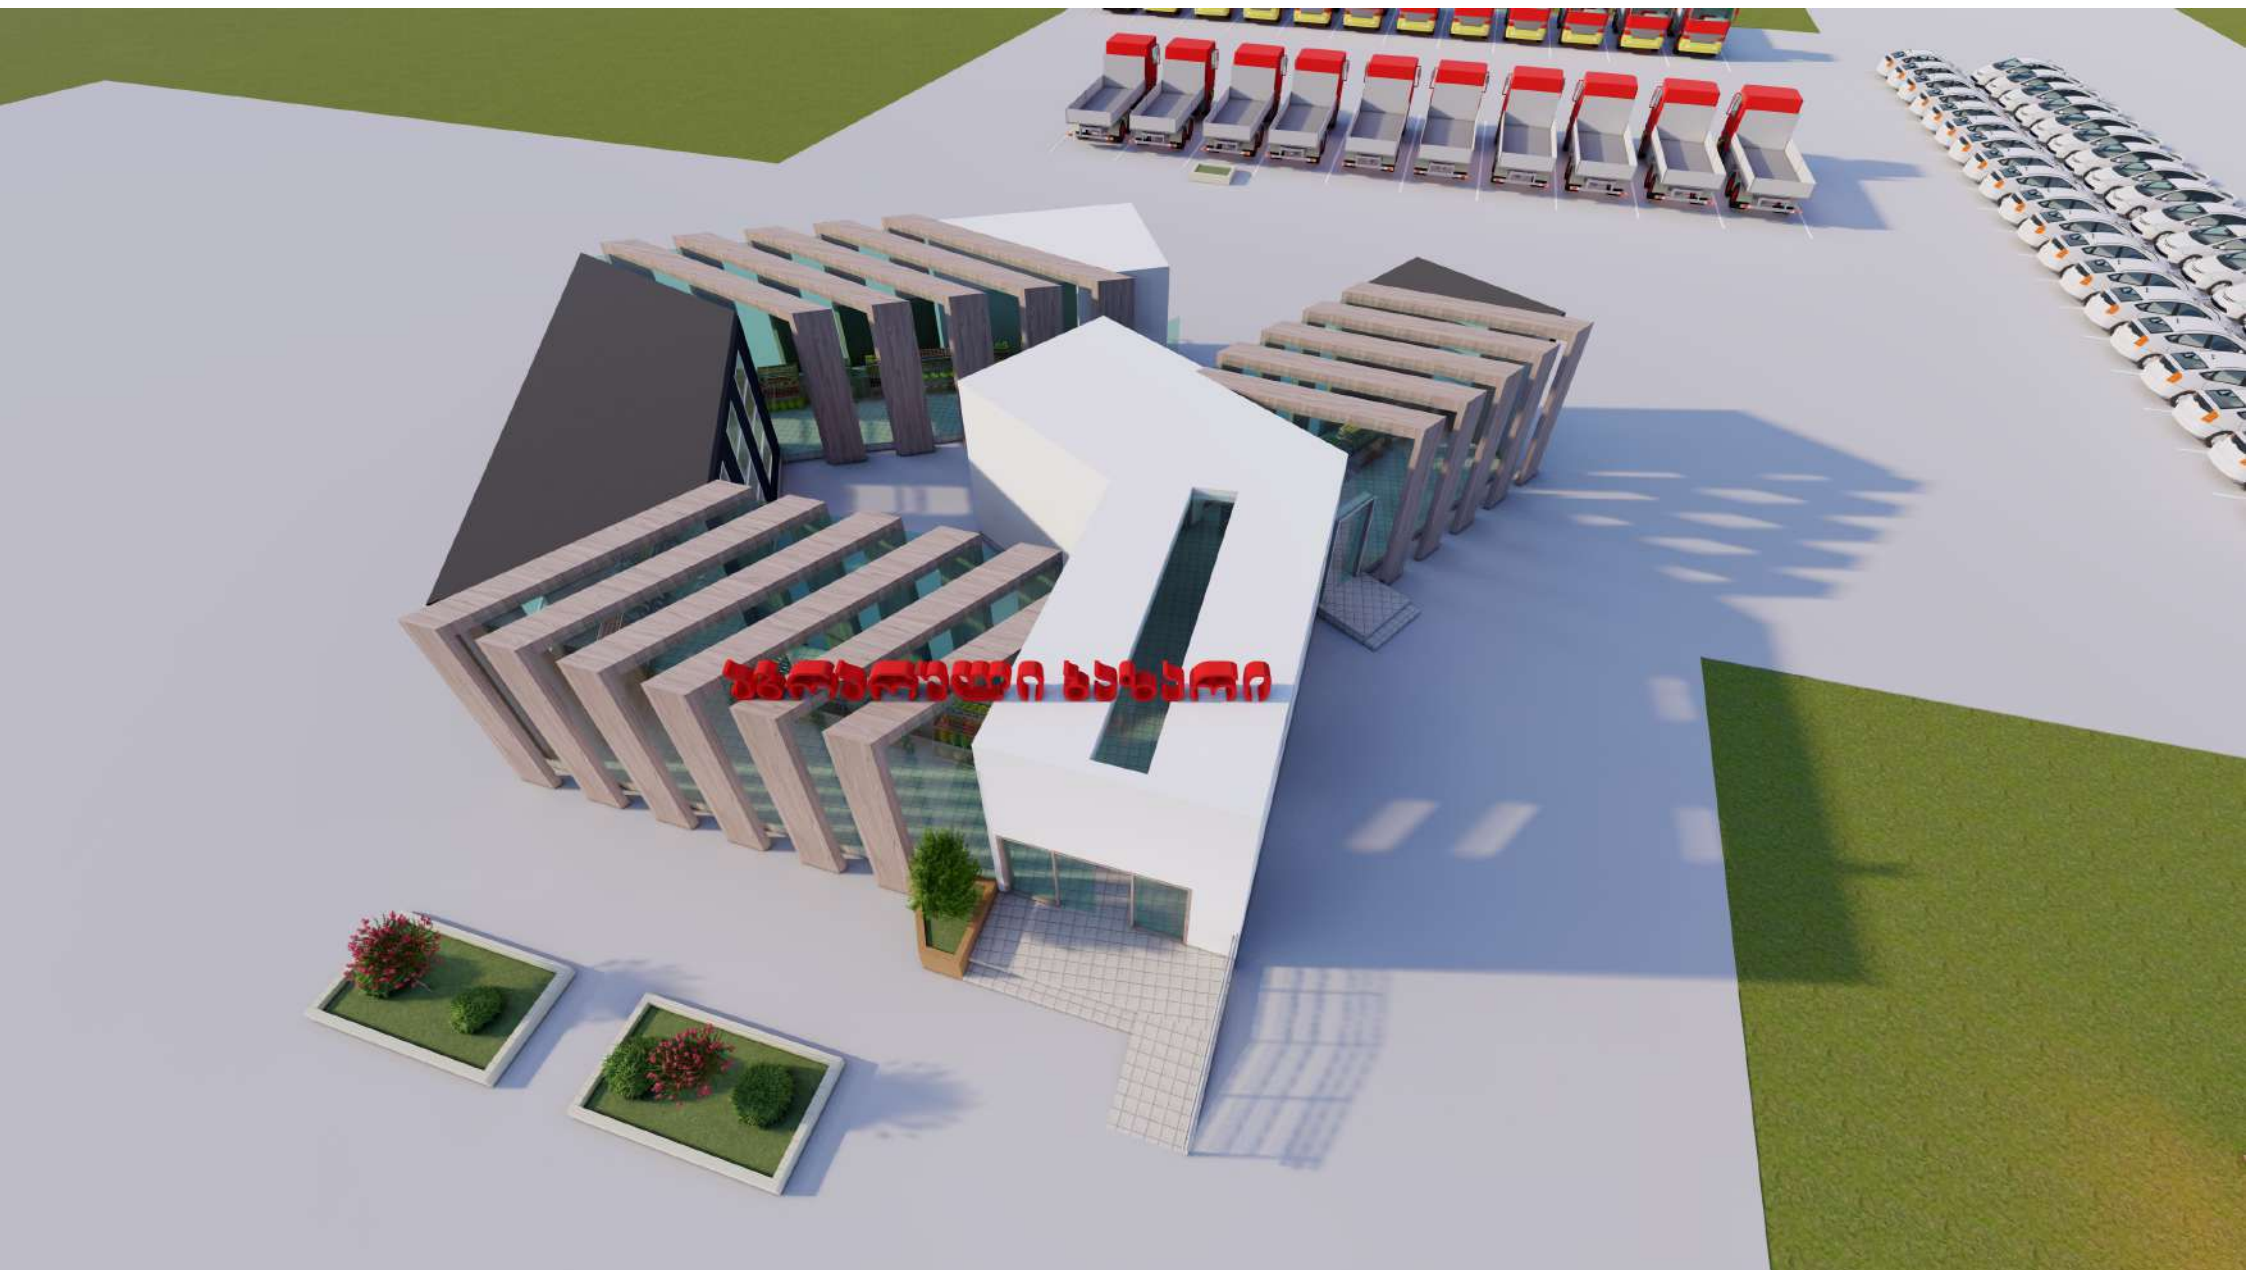








1-ლი სართულის გეგმა



სახურავის გეგმა

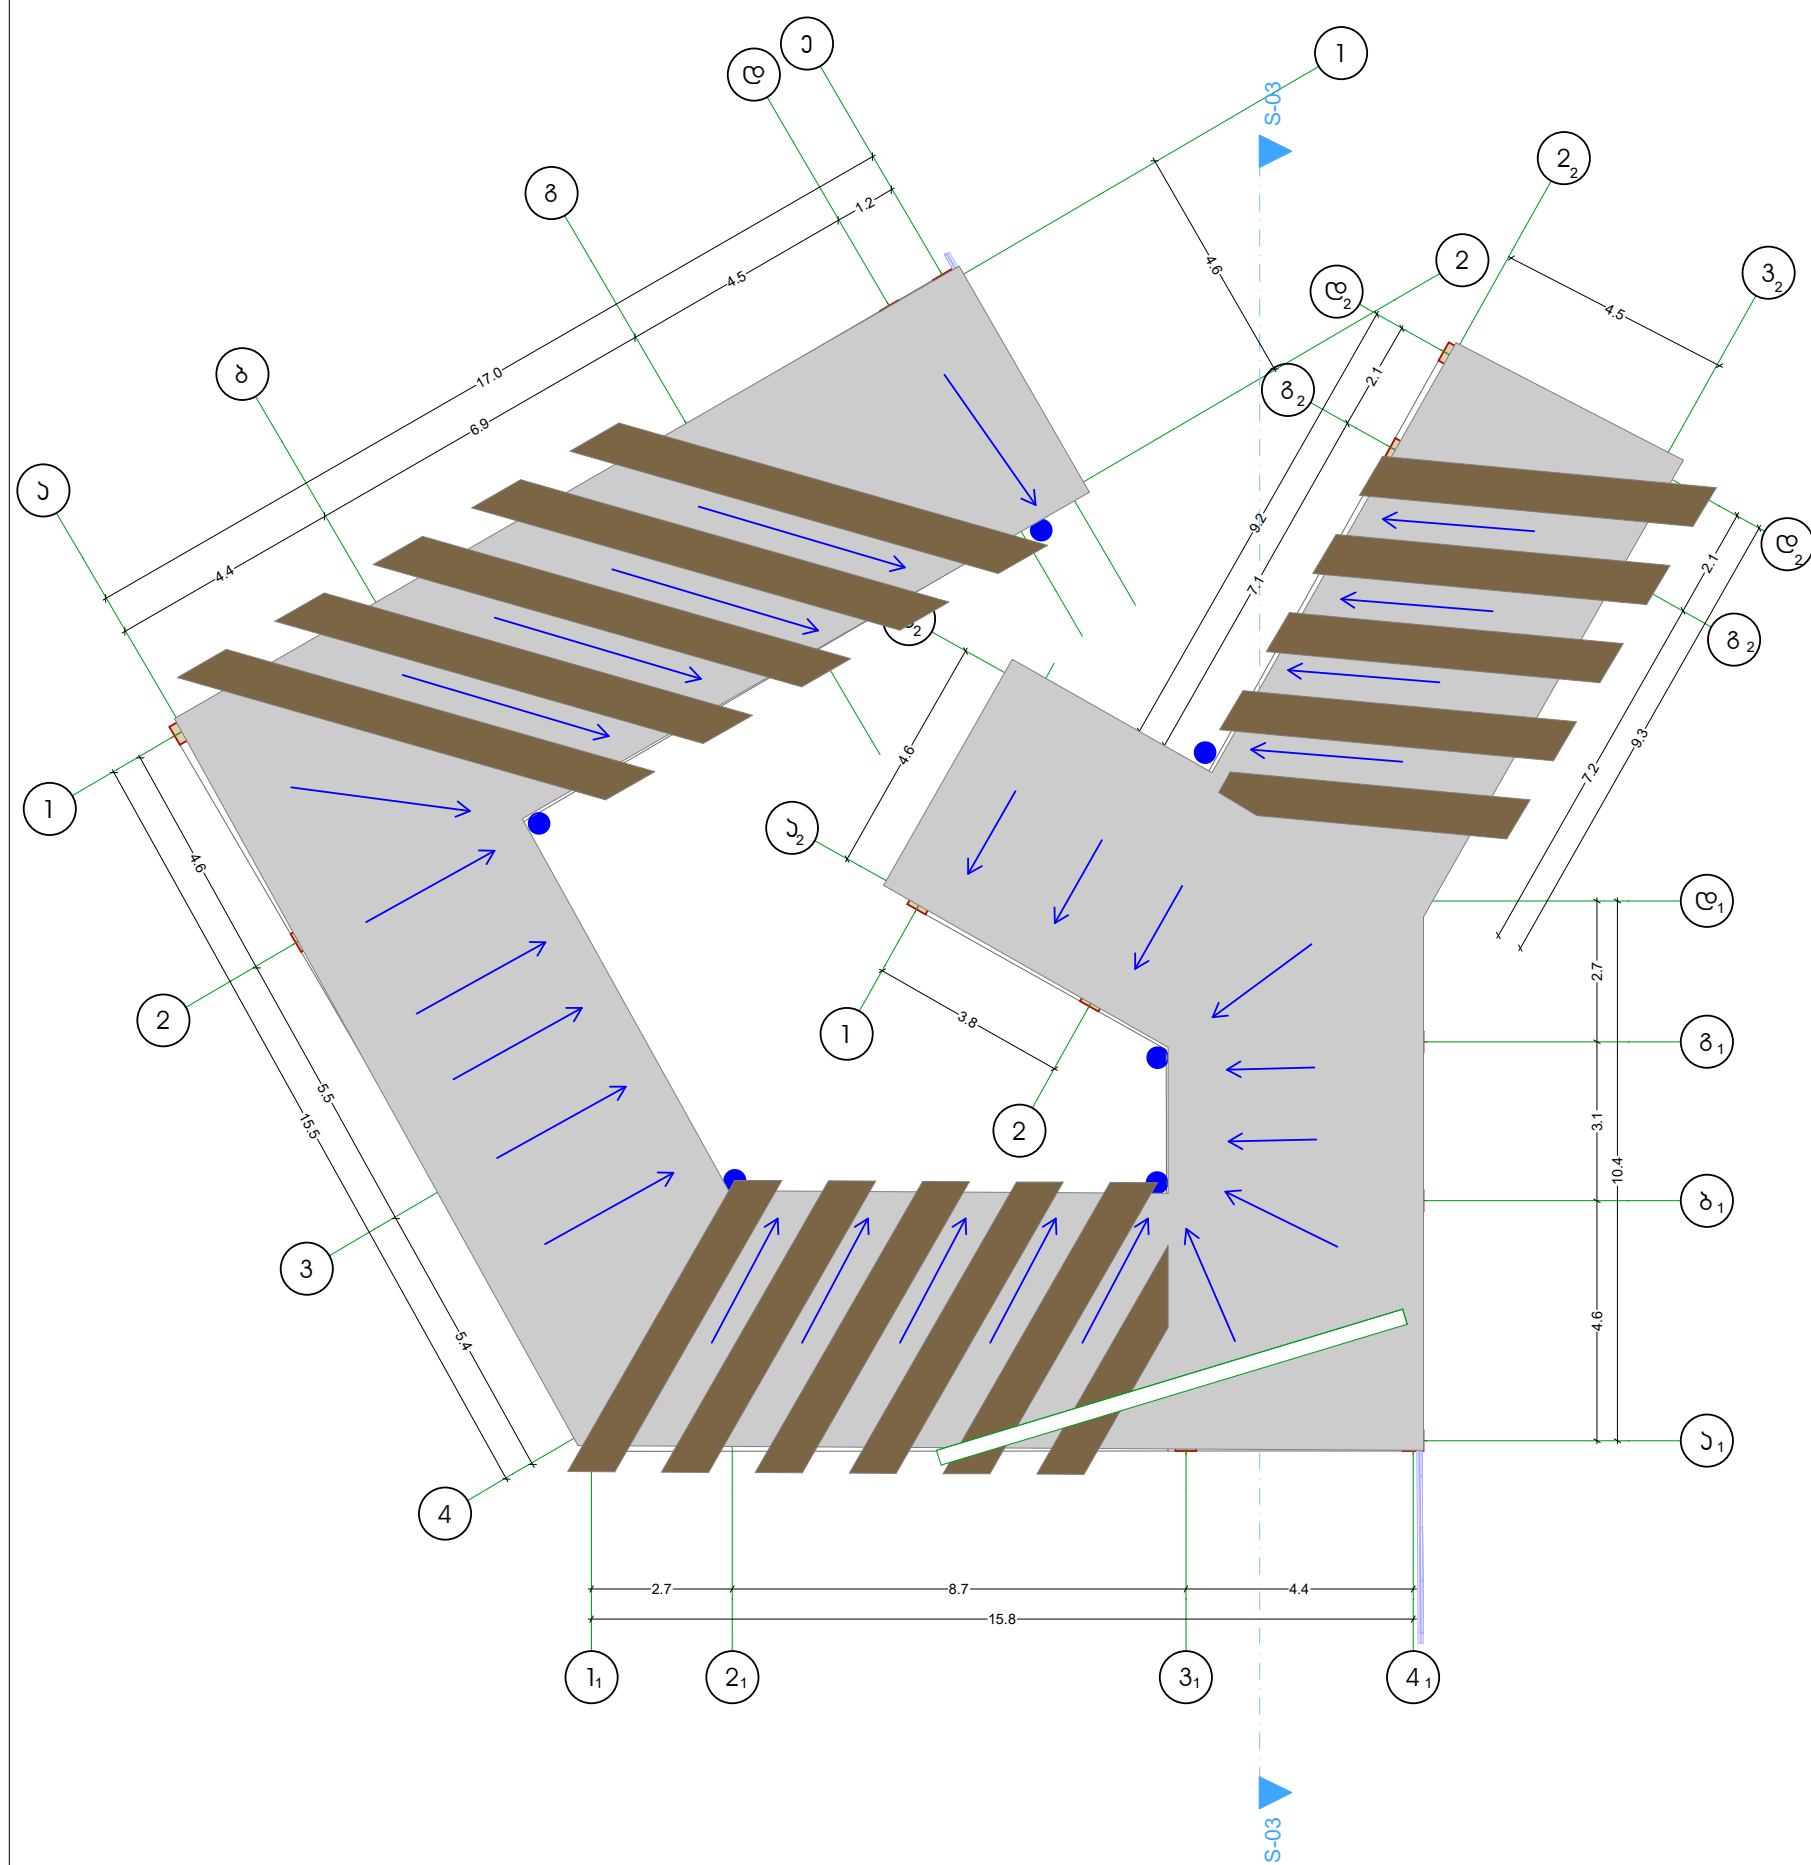


ფორმატი PAPER SIZE		პროექტის № PROJECT #
A-3		
პროექტის აღნიშვნა		LEGEND
შ.პ.ს. "აღმართი ქართული"		
ქვეყანა		
● წყლის მიმართულება		
ქ. ლანჩხუთი მაგისტრალთან განათავსებული ავტო ს.პ 27.06.48.410		
ლაშქარი CLIENT	განმარტებული გეგმის ფორმატი	
პროექტი PROJECT	2021 წლის 16 ივნისი 3586-ა ნაგებობის (საგ. რეგისტრ.)	
მისამართი ADDRESS		
თანამდებობა	გვარი	ხელმოწერა
დირექტორი	ზ.გაბაშვილი	
პროექტის მენეჯერი:	დ. ლიპარიძე	
არქიტექტორი:	მ. ბაბიძე	
არქიტექტორი:	ა. გუგუშვილი	
არქიტექტორი:	დ. იოსელიანი	
პროექტის აღმასრულებელი ARCHITECTURE		
მასშტაბი SCALE	1:200	თარიღი DATE OF ISSUE
ნახატი DRWG.	პროექტის რევიზიები REVISIONS	
სახურავის გეგმა	№	თარიღი DATE
	1	
	2	
	3	
	4	
	5	
	6	
სტადია	STAGE	ინდექსი INDEX
გეგმა	გეგმა	ფურც. PAGES

ჭრილი 3-3




ფორმატი PAPER SIZE	პროექტის № PROJECT #	
A-3		
პროექტის აღნიშვნა		LEGEND
შ.პ.ს. "აღმავალი ქუთაისი"		
პასუხისმგებელი		
კლიენტი CLIENT	ინვესტიციური განვითარების ფონდი	
პროექტი PROJECT		
მისამართი ADDRESS	ქალაქი ლანჩხუთი	
თანამდებობა	გვარი	ხელმოწერა
დირექტორი	ზ.გაბაშვილი	
პროექტის მენეჯერი:	დ.ლიპარიშვილი	
არქიტექტორი:	მ.ბაქრაძე	
არქიტექტორი:	ა.გაბაშვილი	
არქიტექტორი:	დ.იოსაძე	
არქიტექტურული ნაწილი ARCHITECTURE		
მასშტაბი SCALE	1:200	თარიღი DATE OF ISSUE
ნახატი DRWG.	პროექტის რევიზიები REVISIONS	
	№	თარიღი DATE
	1	
	2	
	3	
	4	
	5	
	6	
სტადია STAGE	ინჟინერი INDEX	ფურც. PAGES
მუშა პროექტი		


ფასადი 2

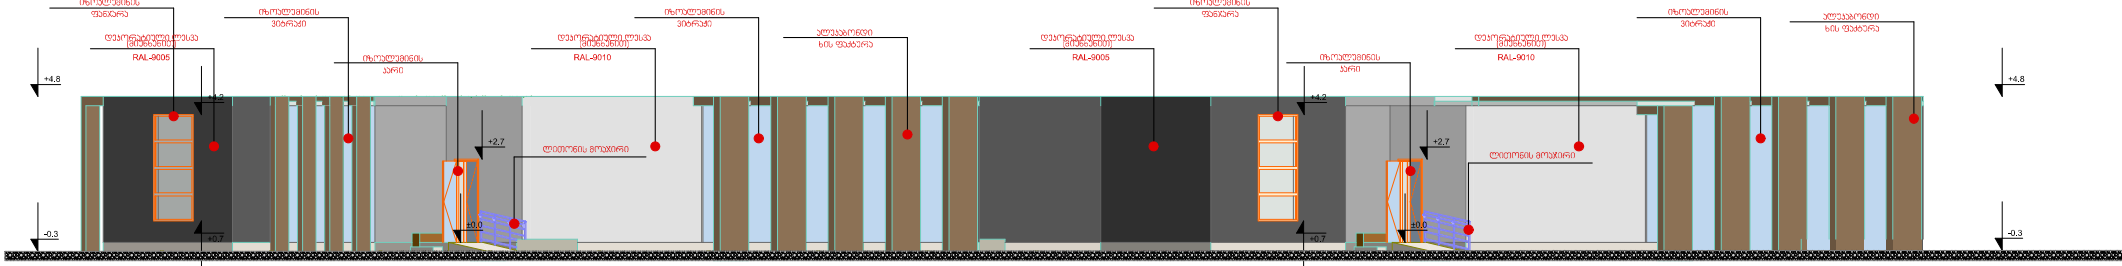

ფასადი 3

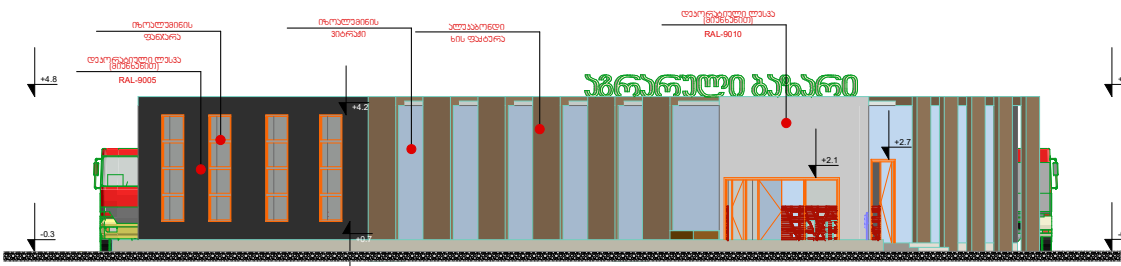

ფასადი 4

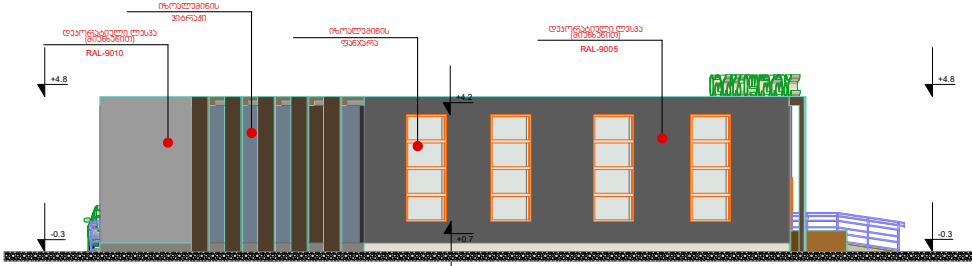

ფასადი 1

