



საქართველო
ლანჩხუთის მუნიციპალიტეტის
მერია



2800

ქ. ლანჩხუთი კოსტავას ქ. N37

Lanchkhuti@yahoo.com

N 3006

29/05/2018

3006-09-2-201805291600



ლანჩხუთის მუნიციპალიტეტის საკრებულოს
თავმჯდომარეს ბატონ ბესიკ ტაბიძეს

ბატონო ბესიკ,

საქართველოს ორგანული კანონის „ადგილობრივი თვითმმართველობის კოდექსი“ 122-ე მუხლის მე-4 და მე-6 ნაწილისა და „მუნიციპალიტეტის ქონების პრივატიზების, სარგებლობისა და მართვის უფლებებით გადაცემის, საპრივატიზებო საფასურის, საწყისი საპრივატიზებო საფასურის, ქირის საფასურის, ქირის საწყისი საფასურის განსაზღვრის და ანგარიშსწორების წესების დამტკიცების შესახებ“ საქართველოს მთავრობის 2014 წლის 8 დეკემბრის N669 დადგენილების 22-ე მუხლის მე-2 პუნქტის შესაბამისად, წარმოგიდგენთ „ლანჩხუთის მუნიციპალიტეტის საკუთრებაში არსებული უძრავი ქონების ა(ა)იპ „სკოლამდელი საგანმანათლებლო-სააღმზრდელო ცენტრი“-სთვის პირდაპირი განკარგვის წესით, სარგებლობის უფლებით, უსასყიდლოდ გადაცემაზე მერისათვის თანხმობის მიცემის შესახებ“ ლანჩხუთის მუნიციპალიტეტის საკრებულოს განკარგულების პროექტს და აღნიშნულ პროექტთან დაკავშირებით განმარტებით ბარათს.

1. პროექტის მიღების მიზეზი, მიზანი და არსი

მოგახსენებთ, რომ ლანჩხუთის მუნიციპალიტეტს საკუთრებაში გააჩნია უძრავი ქონება, შენობა-ნაგებობები, კერძოდ: ლანჩხუთის მუნიციპალიტეტის - ჯურუყვეთის ადმინისტრაციულ ერთეულში (ს/კ 27.11.45.083), მამათის ადმინისტრაციული ერთეულში (ს/კ 27.01.42.015), ნიგეზიანის ადმინისტრაციულ ერთეულში (ს/კ 27.14.48.020), ნინოშვილის ადმინისტრაციულ ერთეულში (ს/კ 27.12.41.004), ჩოჩხათის ადმინისტრაციულ ერთეულში (ს/კ 27.13.42.001) და აცანის ადმინისტრაციული ერთეულში (ს/კ 27.02.44.233) სადაც ფუნქციონირებს საბავშვო ბაღები. შესაბამისად აღნიშნული უძრავი ქონების ა(ა)იპ „სკოლამდელი საგანმანათლებლო-სააღმზრდელო ცენტრისათვის“ (ს/ნ 233732565) პირდაპირი განკარგვის წესით, სარგებლობის უფლებით, უსასყიდლო უზუფრუქტის ფორმით გადაცემა არის მიზანშეწონილი, ვინაიდან აიპის ქონება ესაჭიროება მისთვის წესდებით განსაზღვრული უფლებამოსილების განსახორციელებლად.

საქართველოს ორგანული კანონის „ადგილობრივი თვითმმართველობის კოდექსი“ 122-ე მუხლის მე-4 და მე-6 ნაწილის შესაბამისად, მუნიციპალიტეტის აღმასრულებელი ორგანო უფლებამოსილია, მუნიციპალიტეტის საკრებულოს თანხმობით, მუნიციპალიტეტის ქონება აუქციონის გარეშე უსასყიდლო უზუფრუქტის ფორმით, გადასცეს მუნიციპალიტეტის მიერ დაფუძნებულ არასამეწარმეო (არაკომერციულ) იურიდიულ პირს.

აღნიშნულიდან გამომდინარე, გთხოვთ თქვენს თანხმობას.

2. პროექტის ფინანსური დასაბუთება

ა) პროექტის მიღება არ გამოიწვევს ადგილობრივი ბიუჯეტის შემოსავლების ზრდას.

ბ) პროექტის მიღება არ გამოიწვევს ადგილობრივი ბიუჯეტის ხარჯების ზრდას.

3. პროექტის ავტორი და საკრებულოს სხდომაზე დანიშნული მომხსენებელი

პროექტი მომზადებულია მერიის იურიდიული სამსახურის მიერ. პროექტის განხილვისას მომხსენებლად წარმოგიდგენთ ლანჩხუთის მუნიციპალიტეტის მერიის ეკონომიკისა და ქონების მართვის სამსახურის უფროსის, მამუკა ვადაჭკორიას კანდიდატურას. პროექტის მიღება მიზანშეწონილად მიგვაჩნია საკრებულოს უახლოეს სხდომაზე.

4. პროექტის წარმდგენი

ლანჩხუთის მუნიციპალიტეტის მერი.

ალექსანდრე სარიშვილი

ა.სარიშვილი

მუნიციპალიტეტის მერი

ხელმძღვანელობა

ლანჩხუთის მუნიციპალიტეტის მერიის
ეკონომიკისა და ქონების მართვის
სამსახური

2800

ქ. ლანჩხუთი კოსტავას ქ. N37

Lanchkhuti@yahoo.com

N 679

29/05/2018

679-09-3-201805291522



ლანჩხუთის მუნიციპალიტეტის მერიის

იურიდიული სამსახურის უფროსს

ბატონ შოთა ჩაგუნავას

ბატონო შოთა,

ჩვენს მიერ, ლანჩხუთის მუნიციპალიტეტის მერის წინაშე მიმდინარე წლის 25 მაისის N661 მოხსენებითი ბარათთან მიმართებაში, რომელი მოხსენებითი ბარათიც შესასრულებლად დაეწერა თქვენს სამსახურს, დამატებით გაცნობებთ, რომ, ზემოაღნიშნულ მოხსენებითი ბარათის „ბ“ პუნქტით მითითებულ ლანჩხუთის მუნიციპალიტეტის მამათის ადმინისტრაციული ერთეულის, სოფელ მამათში მდებარე ლანჩხუთის მუნიციპალიტეტის საკუთრებაში არსებული, მამათის ადმინისტრაციული ერთეულის ადმინისტრაციული შენობა-ნაგებობის საერთო ფართის 923,8 კვ.მ.-დან N1 შენობა-ნაგებობის პირველი სართულის ფართებიდან გამორჩენილია ფართი N12-12,5 კვ.მ-რი , გთხოვთ მიიღოთ აღნიშნული ფაქტი მხედველობაში.

პატივისცემით,

მამუკა ვადაჭკორია

პირველადი სტრუქტურული ერთეულის ხელმძღვანელი

ეკონომიკისა და ქონების მართვის სამსახური

ლანჩხუთის მუნიციპალიტეტის საკრებულო
განკარგულება №
2018 წლის ივნისი
ქ. ლანჩხუთი

ლანჩხუთის მუნიციპალიტეტის საკუთრებაში არსებული უძრავი ქონების ა(ა)იპ „სკოლამდელი საგანმანათლებლო-სააღმზრდელო ცენტრი“-სთვის პირდაპირი განკარგვის წესით, სარგებლობის უფლებით, უსასყიდლოდ გადაცემაზე მერისათვის თანხმობის მიცემის შესახებ

საქართველოს ორგანული კანონის „ადგილობრივი თვითმმართველობის კოდექსი“ 122-ე მუხლის მე-4 და მე-6 ნაწილისა და „მუნიციპალიტეტის ქონების პრივატიზების, სარგებლობისა და მართვის უფლებებით გადაცემის, საპრივატიზებო საფასურის, საწყისი საპრივატიზებო საფასურის, ქირის საფასურის, ქირის საწყისი საფასურის განსაზღვრის და ანგარიშსწორების წესების დამტკიცების შესახებ“ საქართველოს მთავრობის 2014 წლის 8 დეკემბრის N669 დადგენილების 22-ე მუხლის მე-2 პუნქტის შესაბამისად,

მუხლი 1. მიეცეს თანხმობა ლანჩხუთის მუნიციპალიტეტის მერს, გადასცეს ა(ა)იპ „სკოლამდელი საგანმანათლებლო-სააღმზრდელო ცენტრს“ (ს/კ 233732565) პირდაპირი განკარგვის წესით, სარგებლობის უფლებით - უსასყიდლო უზუფრუქტის ფორმით, ლანჩხუთის მუნიციპალიტეტის საკუთრებაში არსებული შემდეგი უძრავი ქონება:

ა) ლანჩხუთის მუნიციპალიტეტის ჯურუყვეთის ადმინისტრაციული ერთეულის, სოფელ ჯურუყვეთში მდებარე 2 807 კვ.მ. არასასოფლო-სამეურნეო დანიშნულების მიწის ნაკვეთი და მასზედ განთავსებული N1 შენობა-ნაგებობა ფართით - 413,5 კვ.მ. და N2 შენობა-ნაგებობა ფართით - 9 კვ.მ. (ს/კ 27.11.45.083)

ბ) ლანჩხუთის მუნიციპალიტეტის მამათის ადმინისტრაციული ერთეულის, სოფელ მამათში მდებარე N27.01.42.015 საკადასტრო კოდზე არსებული შენობა-ნაგებობის პირველი სართულიდან (რომლის საერთო ფართობი - 488,6 კვ.მ.) 189 კვ.მ. ფართი, (N10-15,6 კვ.მ. ფართი; N11-18,4 კვ.მ. ფართი; N12 -12,5 კვ.მ. ფართი; N13-33,6 კვ.მ. ფართი; N14-17,5 კვ.მ. ფართი; N15-13,8 კვ.მ. ფართი; N16-27,8 კვ.მ. ფართი; N17-24,9 კვ.მ. ფართი; N18-24,9 კვ.მ. ფართი) მასზედ წილობრივად დამაგრებულ არასასოფლო-სამეურნეო დანიშნულების მიწის ნაკვეთთან ერთად.

გ) ლანჩხუთის მუნიციპალიტეტის ნიგვზიანის ადმინისტრაციული ერთეულის, სოფელ ნიგვზიანში მდებარე 2 715 კვ.მ. არასასოფლო-სამეურნეო დანიშნულების მიწის ნაკვეთი და მასზედ განთავსებული 215,13 კვ.მ. შენობა-ნაგებობა (ს/კ 27.14.48.020).

დ) ლანჩხუთის მუნიციპალიტეტის ნინოშვილის ადმინისტრაციული ერთეულის, სოფელ ნინოშვილში მდებარე N27.12.41.004 საკადასტრო კოდზე არსებული შენობა-ნაგებობის პირველი სართულიდან (რომლის საერთო ფართობი - 370.1 კვ.მ.) 208 კვ.მ. ფართი, (N8-62,5 კვ.მ. ფართი N9-33,4 კვ.მ. ფართი N10-61,5 კვ.მ. ფართი N11-17,2 კვ.მ. ფართი N12-7,9 კვ.მ. ფართი N13-25,5 კვ.მ. ფართი) მასზედ წილობრივად დამაგრებულ არასასოფლო-სამეურნეო დანიშნულების მიწის ნაკვეთთან ერთად.

ე) ლანჩხუთის მუნიციპალიტეტის ჩოჩხათის ადმინისტრაციული ერთეულის, სოფელ შრომისუბანში მდებარე 3 000 კვ.მ. არასასოფლო-სამეურნეო დანიშნულების მიწის ნაკვეთი და მასზედ განთავსებული 260,8 კვ.მ. შენობა-ნაგებობა (ს/კ 27.13.42.001).

ვ) ლანჩხუთის მუნიციპალიტეტის აცანის ადმინისტრაციული ერთეულის, სოფელ აცანაში მდებარე 1336 კვ.მ. არასასოფლო-სამეურნეო დანიშნულების მიწის ნაკვეთი და მასზედ განთავსებული N1 შენობა-ნაგებობა ფართით 229.7 კვ.მ. და N2 შენობა-ნაგებობა ფართით 12.16 კვ.მ. (ს/კ 27.02.44.233).

მუხლი 2. განკარგულება შეიძლება გასაჩივრდეს ოზურგეთის რაიონულ სასამართლოში, მისამართზე ქ. ოზურგეთი, ი. სიორიძის ქ. N14 მისი ამოქმედებიდან ერთი თვის ვადაში საქართველოს „ადმინისტრაციული საპროცესო კოდექსის“ მე-8 თავის 22-ე მუხლის მე-3 ნაწილის შესაბამისად.

მუხლი 3. განკარგულება ძალაშია გამოქვეყნებისთანავე.

საკრებულოს თავმჯდომარე

ბესიკ ტაბიძე

ინდ. მეწარმე „ვლადიმერ ჟორდანია“

ს ა მ ა რ თ ვ ე ლ ო

სამოქალაქო და საზოგადოებრივი დანიშნულების,
საცხოვრებელი და არასაცხოვრებელი შენობა ნაგებობების

ტ ე ქ ნ ი კ უ რ ი პ ა ს პ ო რ ტ ი

მუნიციპალიტეტი ლანჩხუთი მისამართი ნინო შვილი
ინვენტარის № 15
პასპორტი შედგენილია 8 აპრილი 2016 წლის მდგომარეობით
ფონდის კატეგორია არასაცხოვრებელი ლიტერა (— „ა“ —)

ობიექტის დასახელება	ნაგებობის რაოდენობა	მესაკუთრე (ფონდმფლობელი)	მესაკუთრის წილი	საკუთრების დამადასტურებელი საბუთი
<u>არასაცხოვრებელი შენობა</u>	<u>ერთი</u>	<u>ლანჩხუთის მუნიციპალიტეტი ს/კ 233730139</u>		

ინდ. მეწარმე




/ვ. ჟორდანია/

[Handwritten signature]

შენიშნული გეგმა I სართული

მასშტაბი 1:150

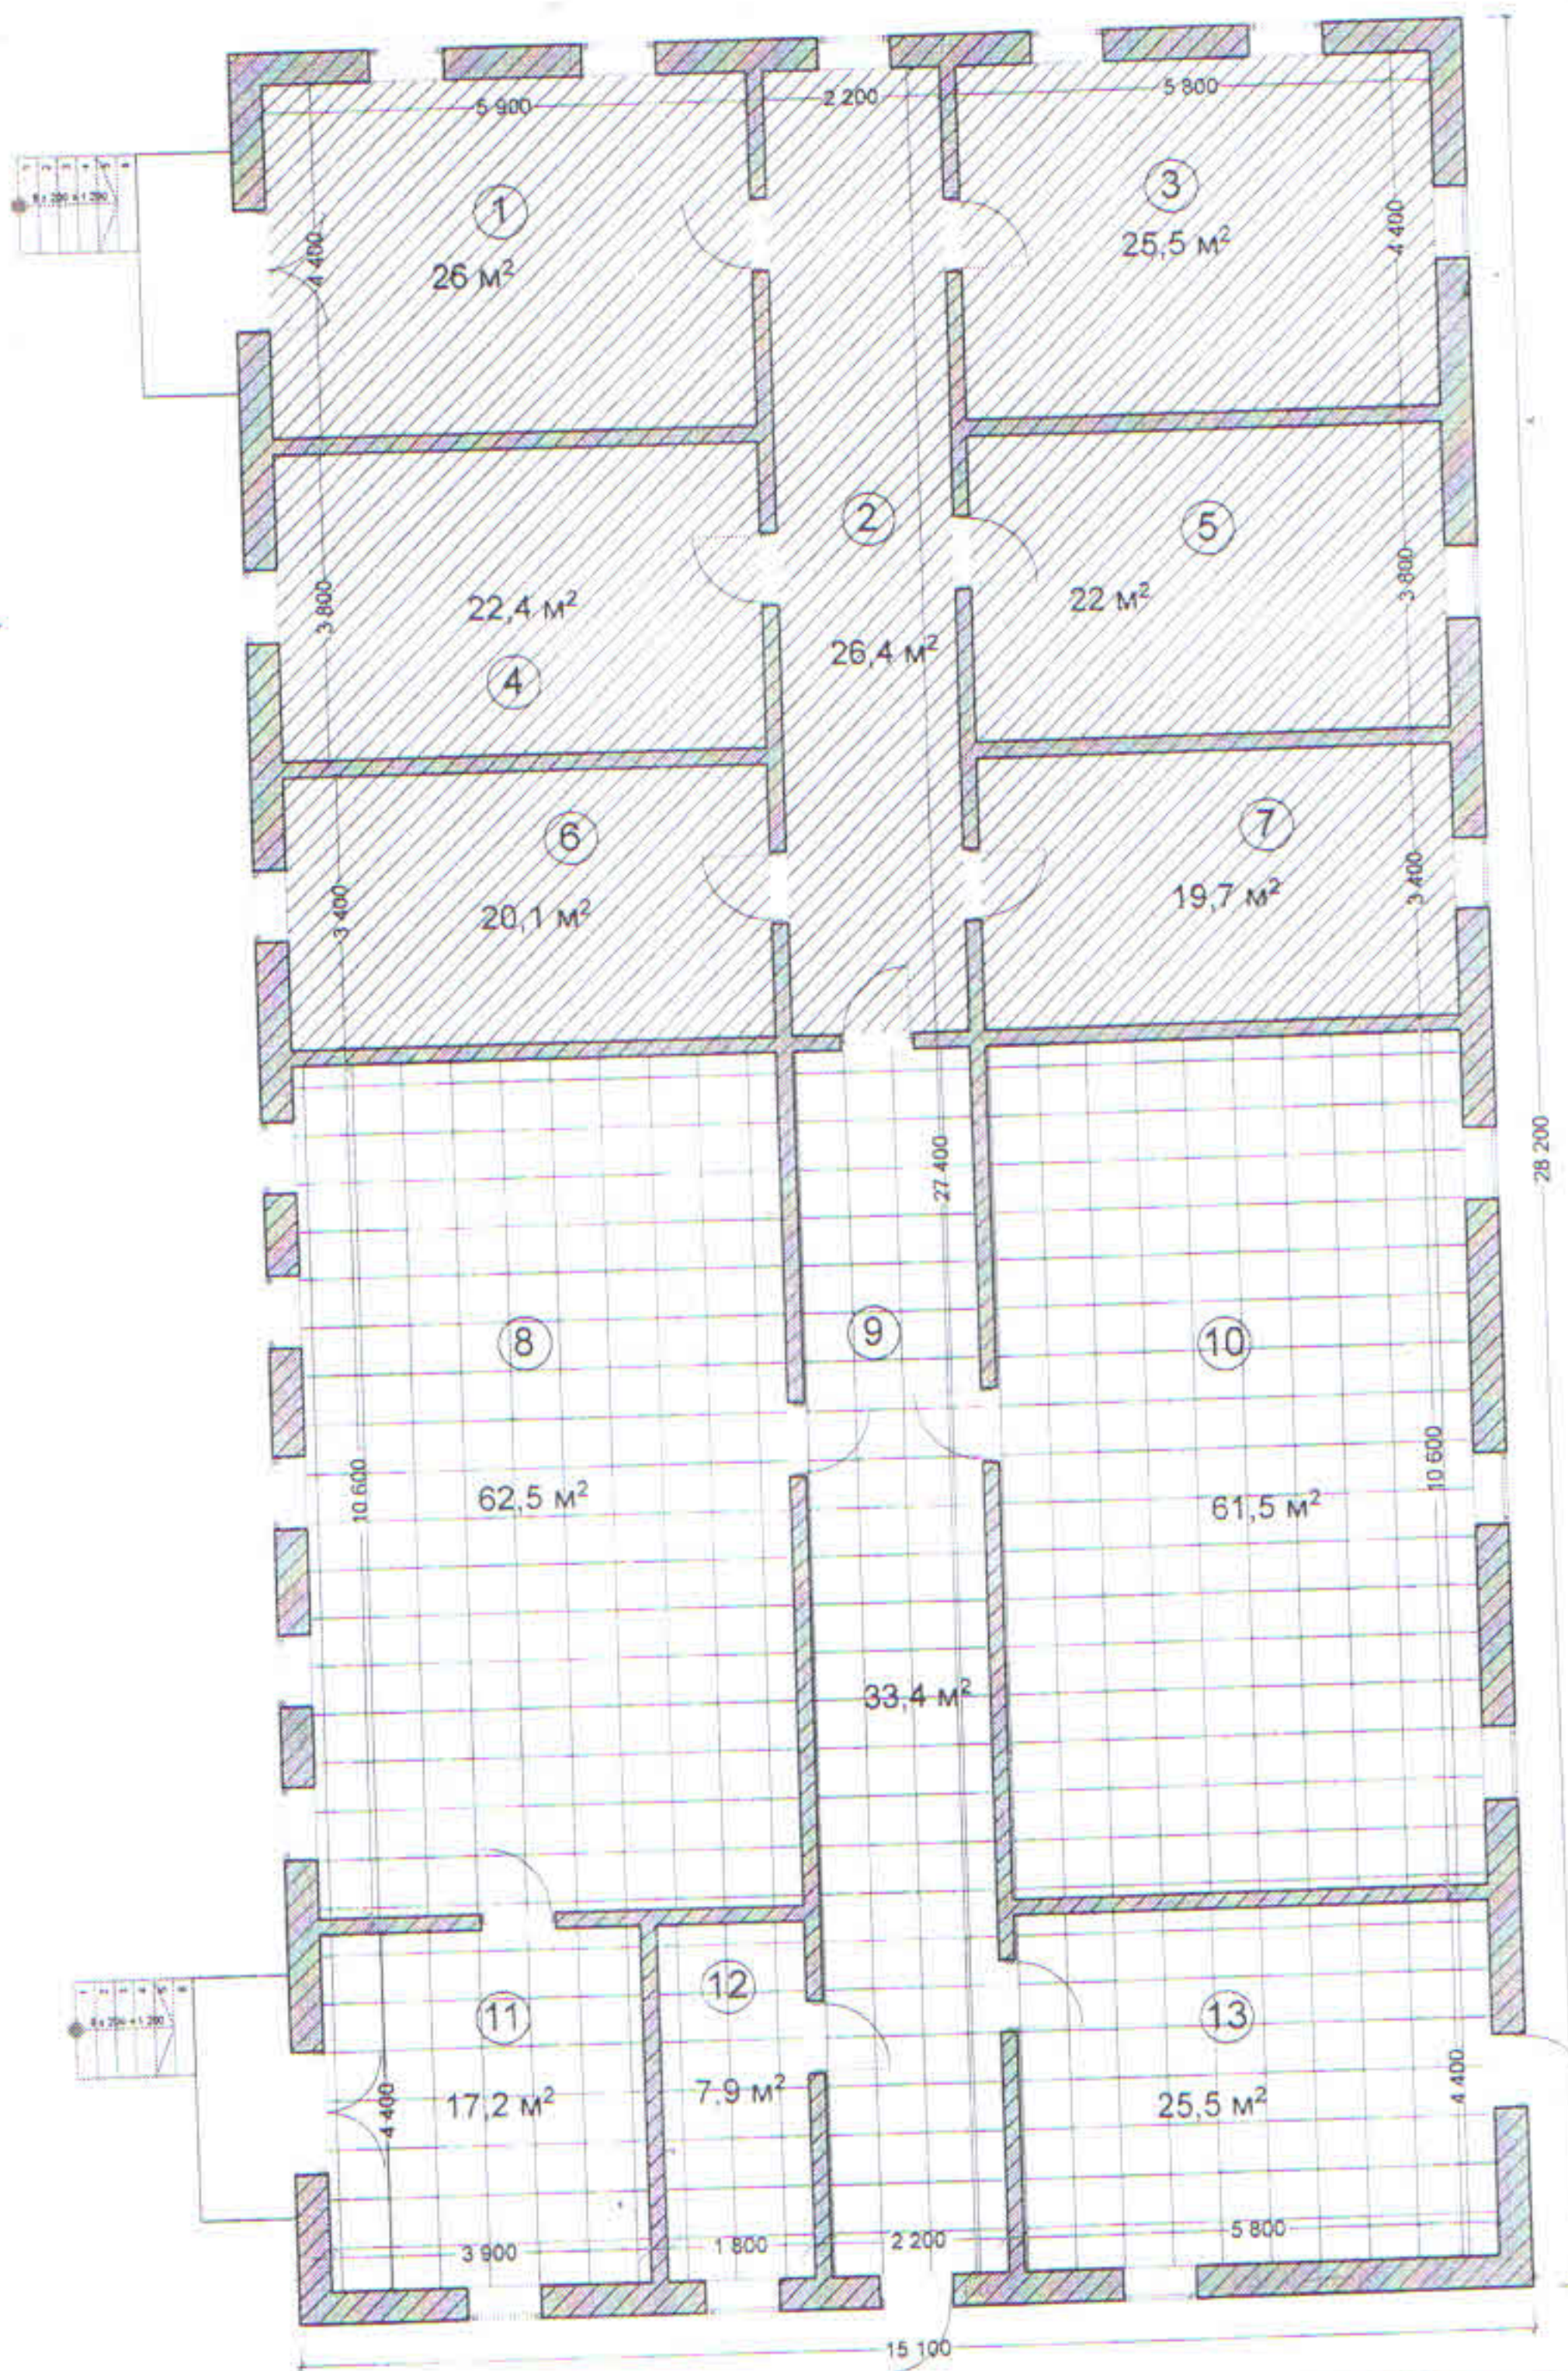

I სართულის ექსპლიკაცია

ფართი N11 17.2 მ²
 ფართი N12 7.9 მ²
 ფართი N13 25.5 მ²


ფართი N6 20.1 მ²
 ფართი N7 19.7 მ²
 ფართი N8 62.5 მ²
 ფართი N9 33.4 მ²
 ფართი N10 61.5 მ²

ფართი N1 26.0 მ²
 ფართი N2 26.4 მ²
 ფართი N3 25.5 მ²
 ფართი N4 22.4 მ²
 ფართი N5 22.0 მ²

	ფართი 208.0 მ ²		ფართი 162.1 მ ²
--	----------------------------	--	----------------------------

შენობის გეგმა II სართული

მასშტაბი 1:150

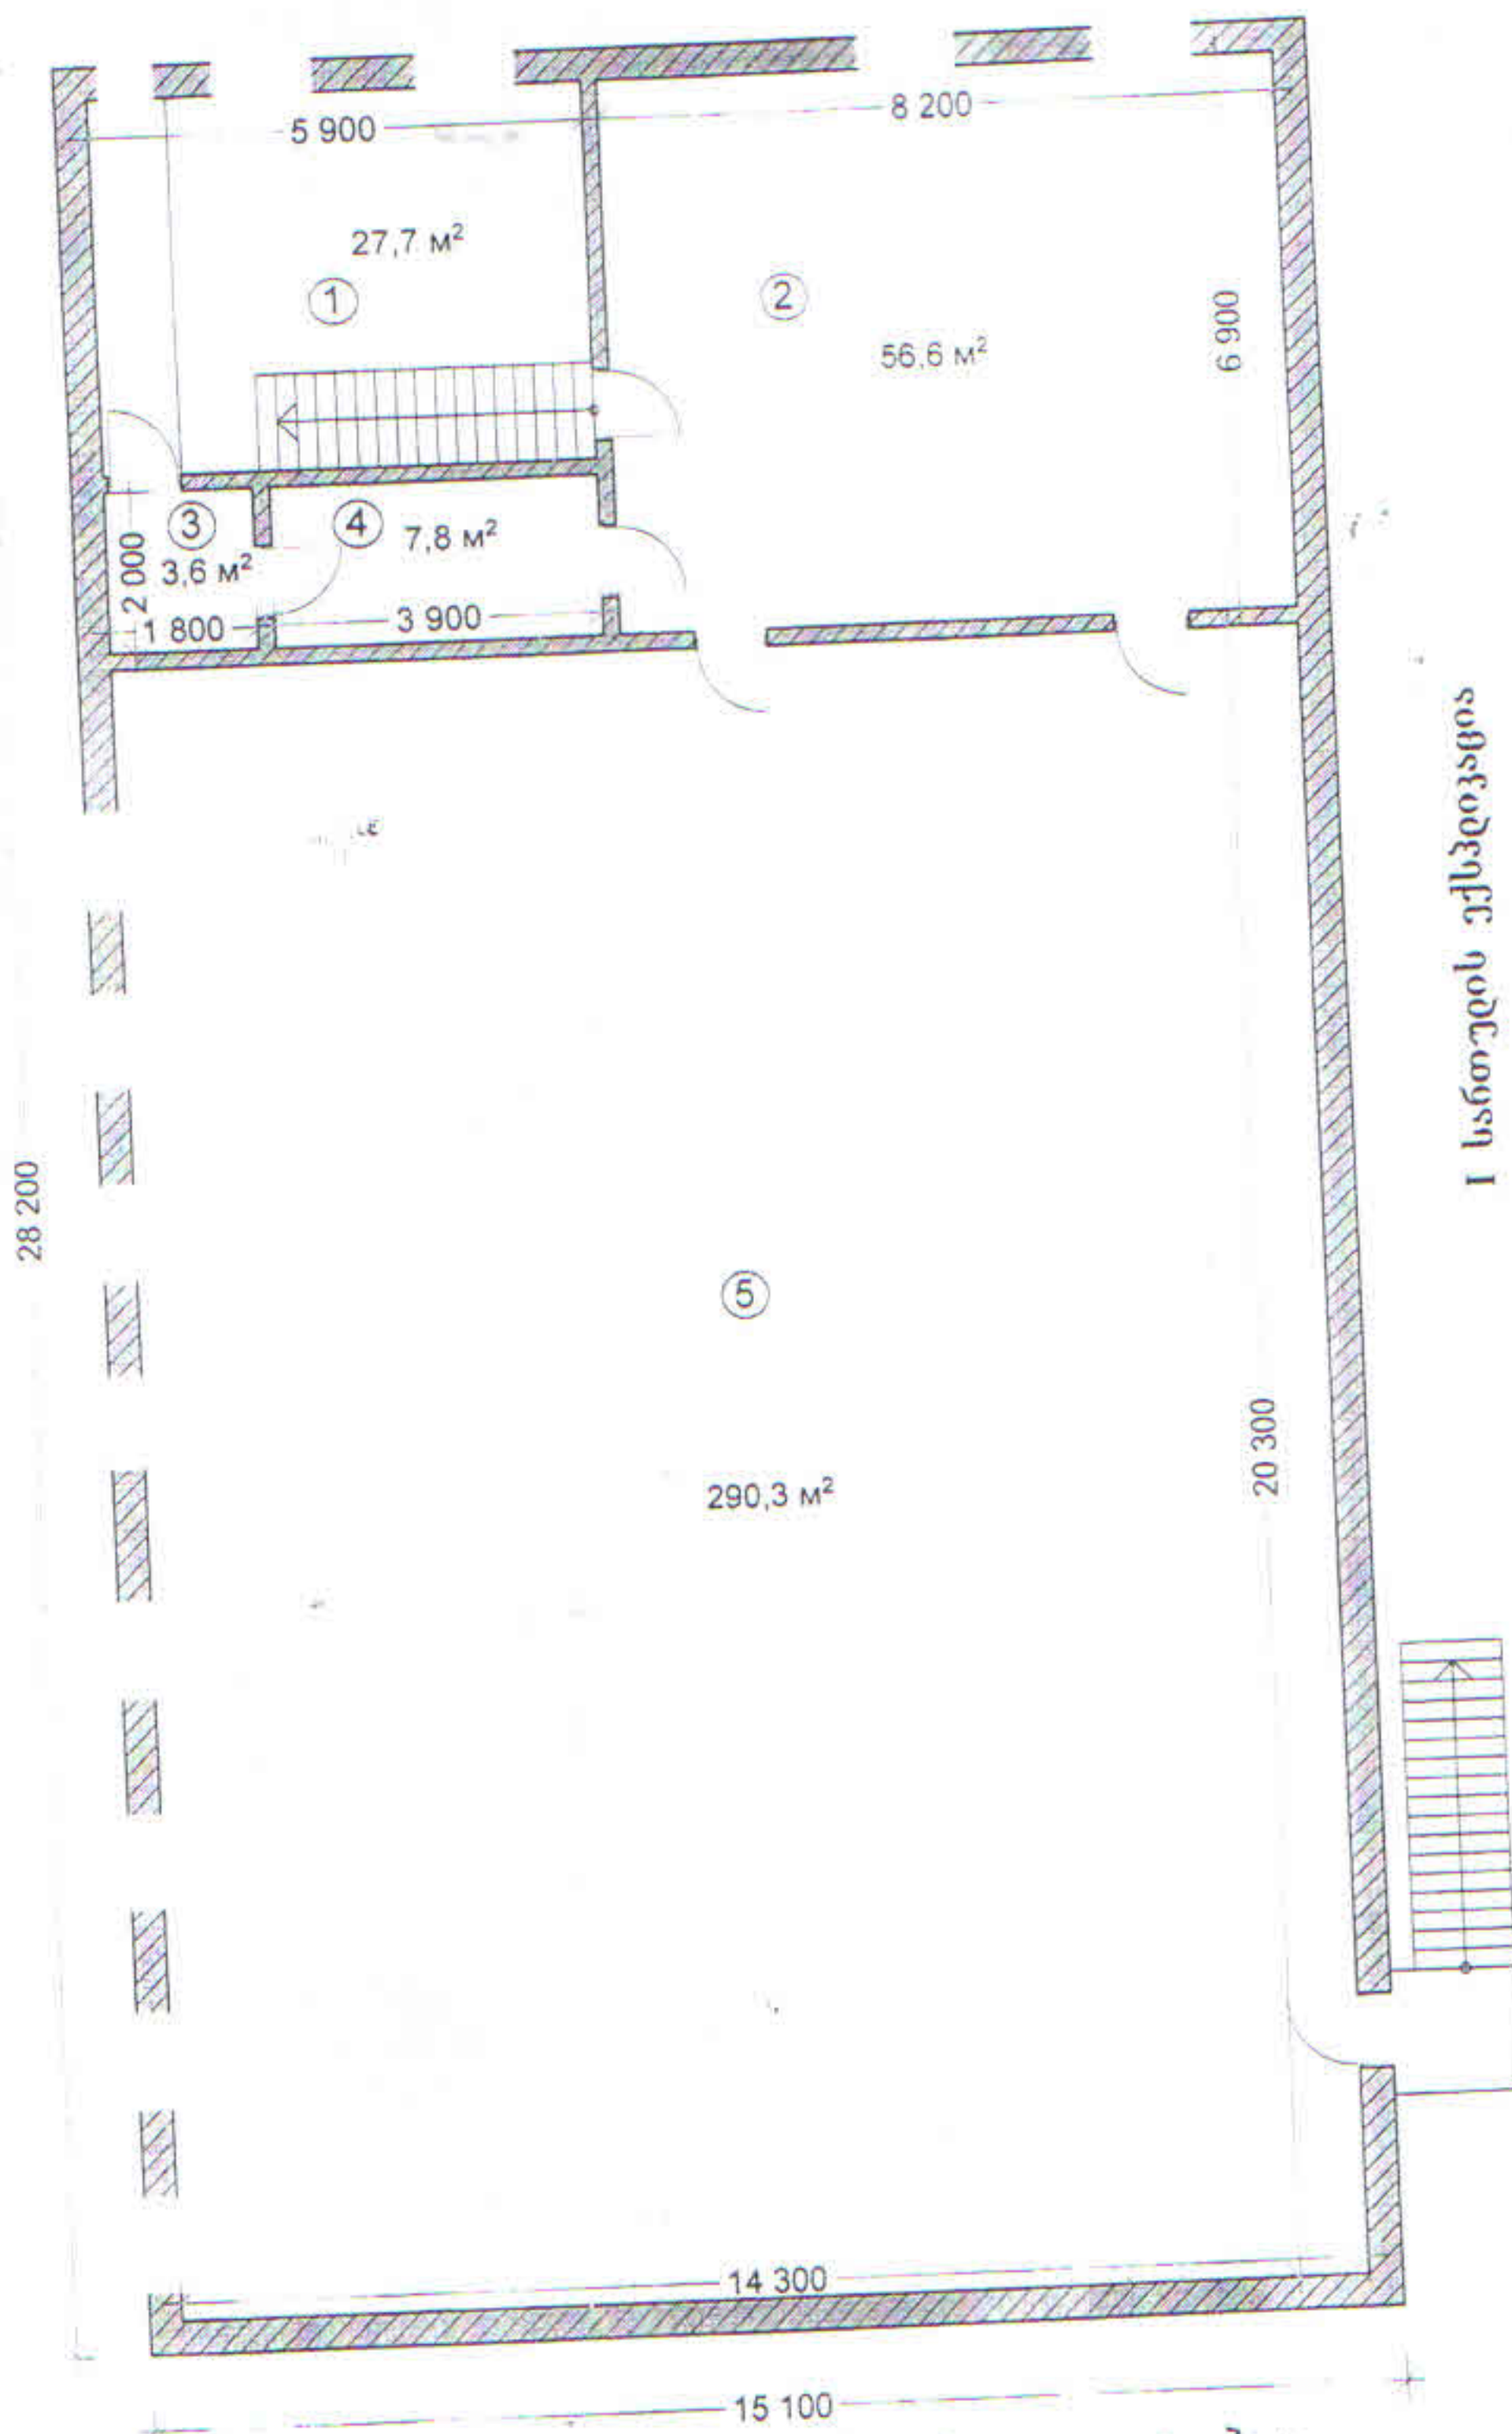

I სართულის ექსპლიკაცია

ფანოი N1	27.7 მ²
ფანოი N2	56.6 მ²
ფანოი N3	3.6 მ²
ფანოი N4	7.8 მ²
ფანოი N5	290.3 მ²

სადგომის დახასიათება

შენობის რაოდენობა	ოთახების რაოდენობა	საერთო ფართობი	მათ შორის	
			საცხოვრებელი	დამხმარე
1	2	3	4	5
1	14	756.1 მ²	61.5 მ²	694.6 მ²
I სართული	10	370.1 მ²	61.5 მ²	308.6 მ²
I სართული	4	386.0 მ²	0.0 მ²	386.0 მ²

გ. გ. გ. გ. გ.

შენიშვნა, სარდაფების, ეზოში მდებარე სათავსოების დასახელება

ბუფერული ლიტერა	დანიშნულება	ფართობი კვ/მ	მოცულობა კბ/მ	საძირკველი	კედლები და ტახტები	გადახურვები	სახურავი	იატაკი
2	არასაცხოვრებელი შენიშვნა	851,6	2554,92	რ/ბეტონის ლაგერები	ბლოკის	ხიზნიკური	თხევანი	ხის

განსაკუთრებული შენიშვნა:



/ვლადიმერ ჟორდანია/

ინდ. მეწარმე:



ინდ. მეწარმე „ვლადიმერ ჟორდანია“

ს ა მ ა რ თ ვ ე ლ ო

სამოქალაქო და საზოგადოებრივი დანიშნულების,
საცხოვრებელი და არასაცხოვრებელი შენობა ნაგებობების

ტ ე ქ ნ ი კ უ რ ი პ ა ს პ ო რ ტ ი

მუნიციპალიტეტი — ღანჩუთი — მისამართი — მამათი
ინვენტარის № 14
პასპორტი შედგენილია — 8 აპრილი — 2016 წლის მდგომარეობით
ფონდის კატეგორია — არასაცხოვრებელი — ლიტერა (— „ა“ —)

ობიექტის დასახელება	ნაგებობის რაოდენობა	მესაკუთრე (ფონდმფლობელი)	მესაკუთრის წილი	საკუთრების დამადასტურებელი საბუთი
<u>არასაცხოვრებელი შენობა</u>	<u>ერთი</u>	<u>ღანჩუთის მუნიციპალიტეტი ს/კ 233730139</u>		

ინდ. მეწარმე




/ვ. ჟორდანია/

[Handwritten signature]

შენიშვნა: ნაშრომის I სართული

მასშტაბი 1:150

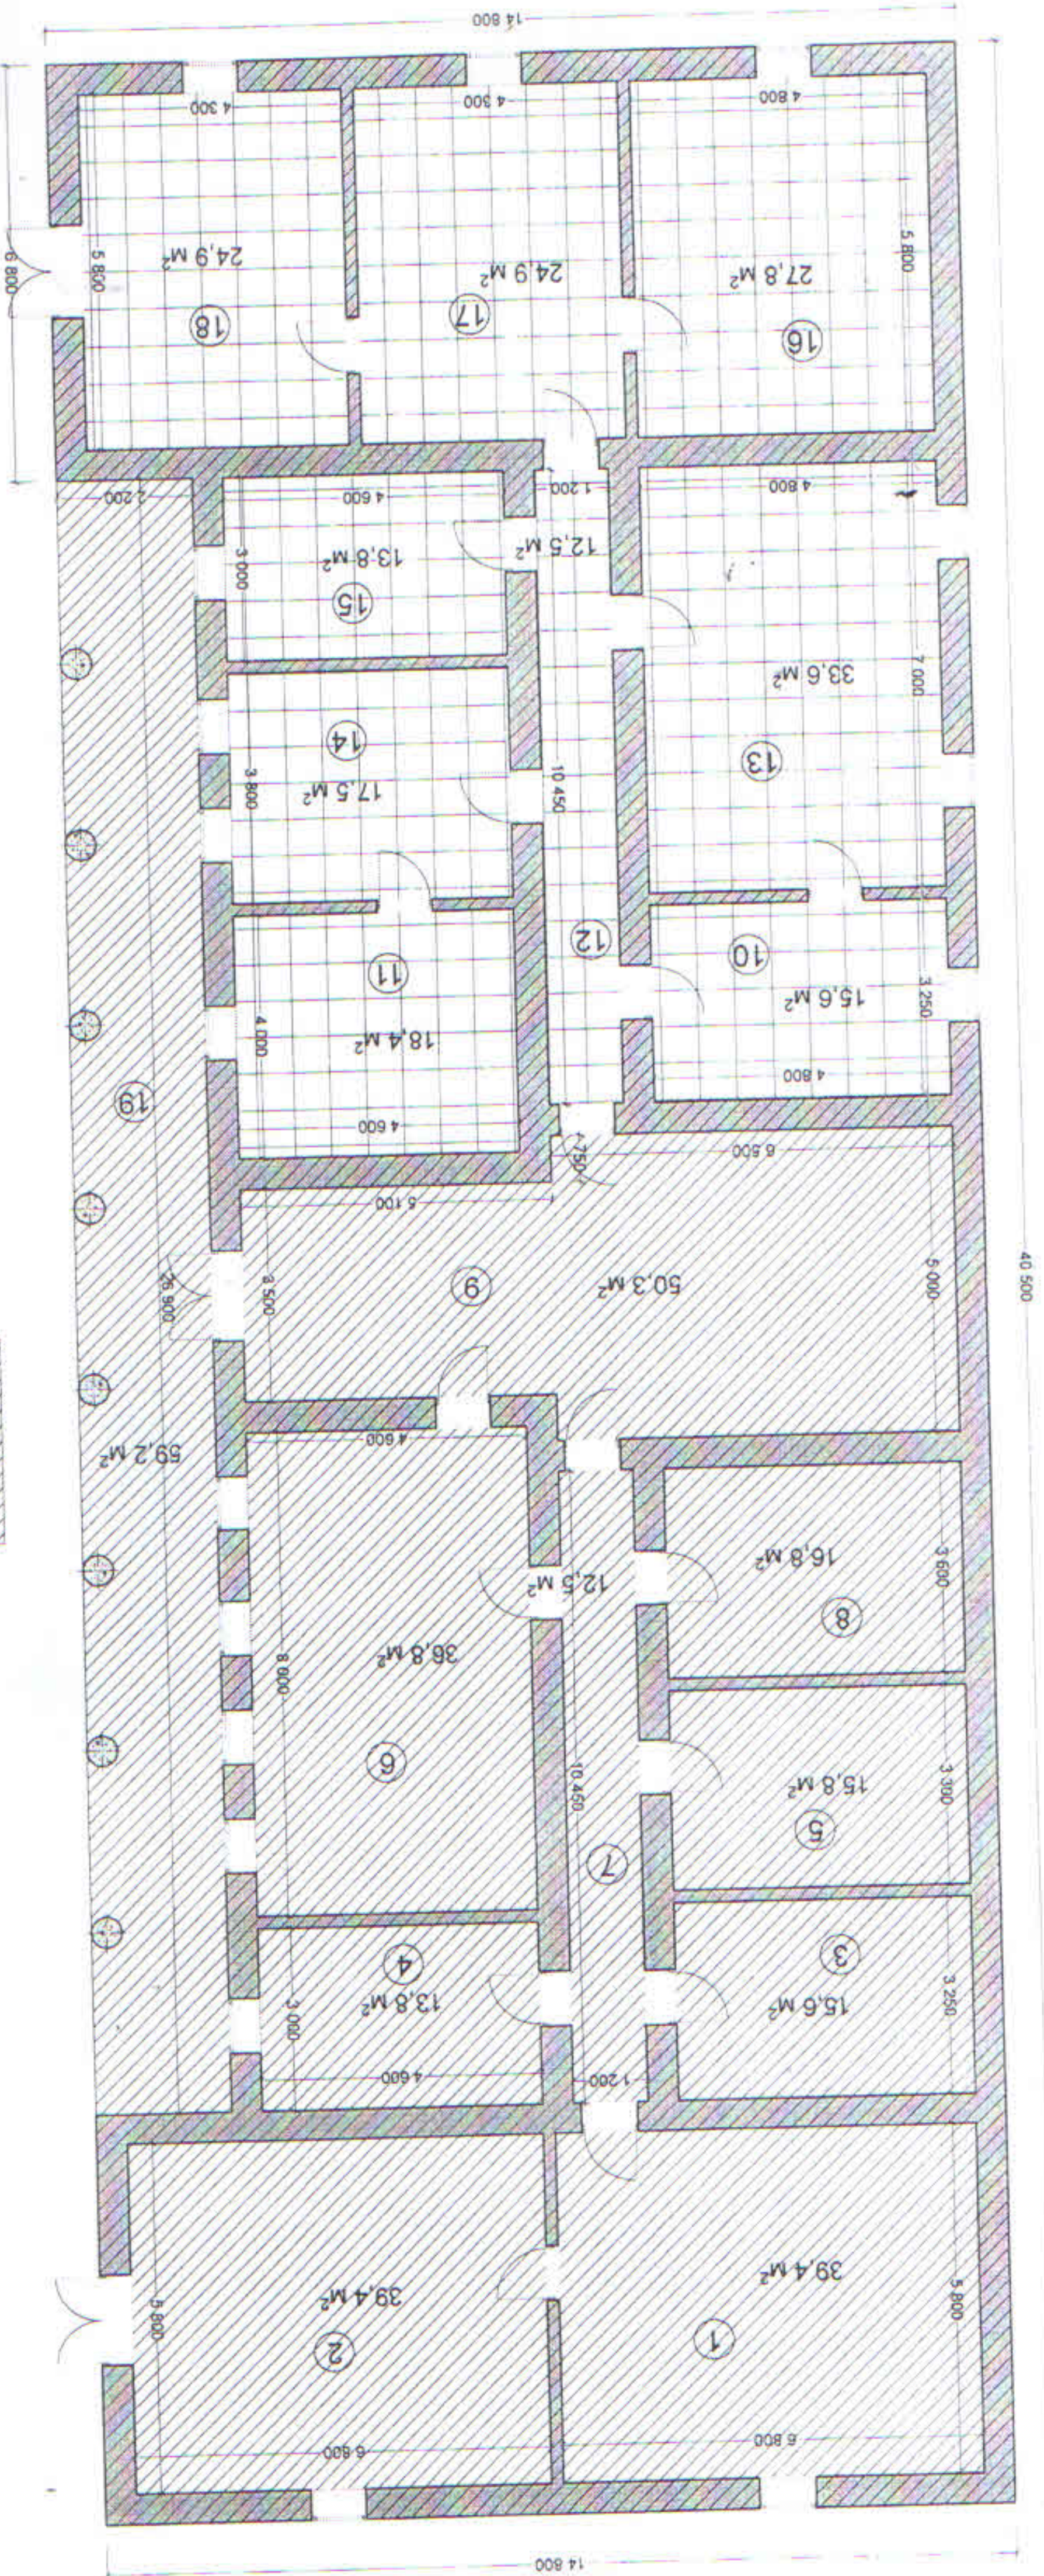

ფართი 189.0 მ²

ფართი 299.6 მ²

I სართულის ექსპლიკაცია

ფართი N1 39.4 მ²
ფართი N2 39.4 მ²
ფართი N3 15.6 მ²
ფართი N4 13.8 მ²
ფართი N5 15.8 მ²

ფართი N6 36.8 მ²
ფართი N7 12.5 მ²
ფართი N8 16.8 მ²
ფართი N9 50.3 მ²
ფართი N10 15.6 მ²


ფართი N11 18.4 მ²
ფართი N12 12.5 მ²
ფართი N13 33.6 მ²
ფართი N14 17.5 მ²
ფართი N15 13.8 მ²

ფართი N16 27.8 მ²
ფართი N17 24.9 მ²
ფართი N18 24.9 მ²
ფართი N19 59.2 მ²



შენიშვნები II სართული

მასშტაბი 1:150

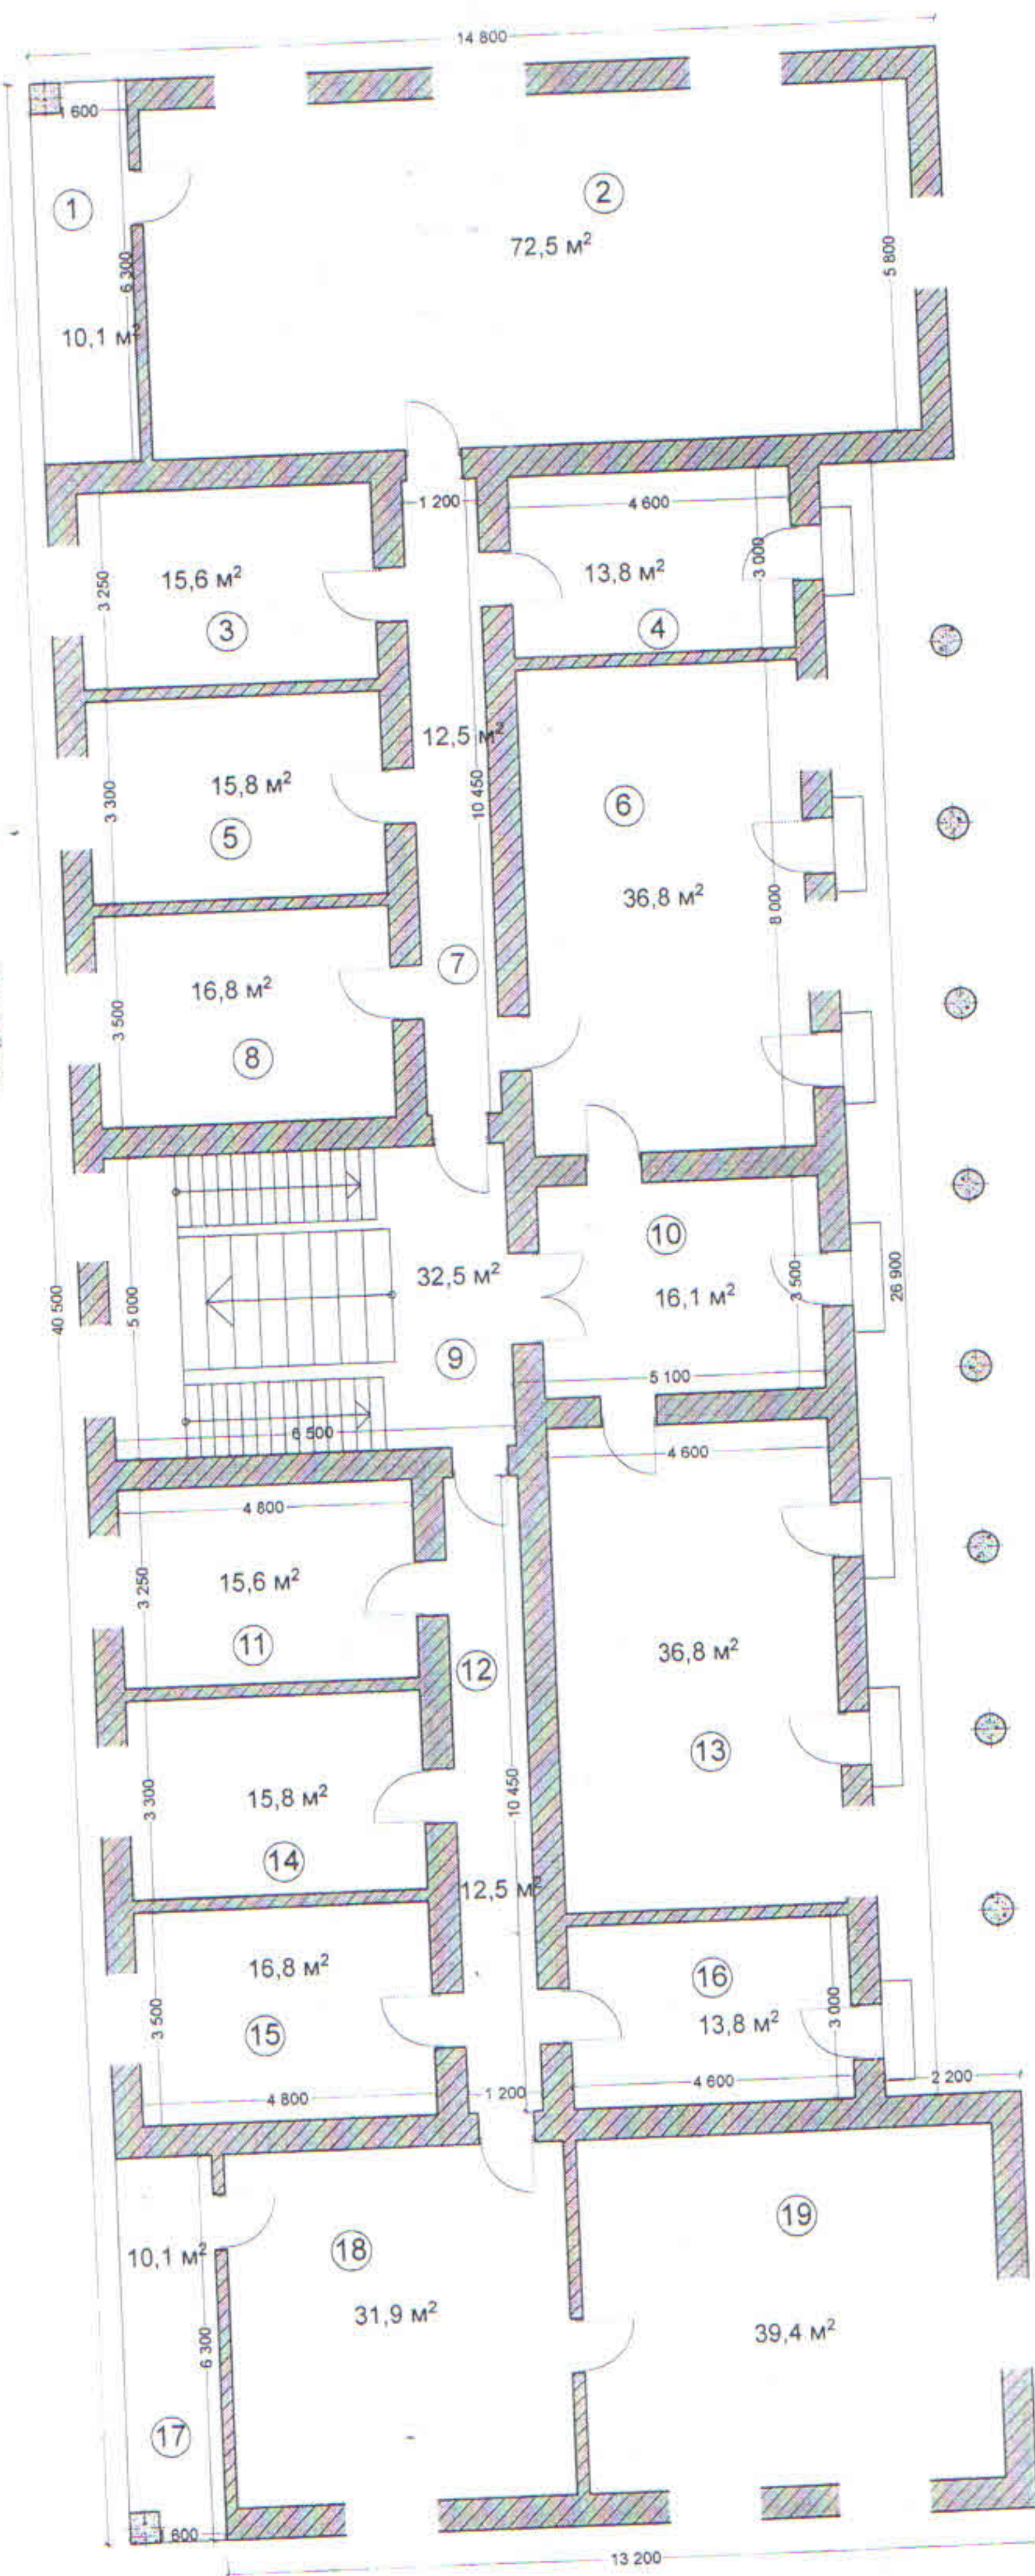

II სართულის ექსპლიკაცია

ფანჯარა	N1	10.1 მ²	ფანჯარა	N11	15.6 მ²
ფანჯარა	N2	72.5 მ²	ფანჯარა	N12	12.5 მ²
ფანჯარა	N3	15.6 მ²	ფანჯარა	N13	36.8 მ²
ფანჯარა	N4	13.8 მ²	ფანჯარა	N14	15.8 მ²
ფანჯარა	N5	15.8 მ²	ფანჯარა	N15	16.8 მ²
ფანჯარა	N6	36.8 მ²	ფანჯარა	N16	13.8 მ²
ფანჯარა	N7	12.5 მ²	ფანჯარა	N17	10.1 მ²
ფანჯარა	N8	16.8 მ²	ფანჯარა	N18	31.9 მ²
ფანჯარა	N9	32.5 მ²	ფანჯარა	N19	39.4 მ²
ფანჯარა	N10	16.1 მ²			

სადგომის დახასიათება

შენიშვნების რაოდენობა	ოთახების რაოდენობა	საერთო ფართობი	საცხოვრებელი	მათ შორის დამხმარე
1	2	3	4	5
1	29	923.8 მ²	88.6 მ²	835.2 მ²
I სართული	15	488.6 მ²	88.6 მ²	400.0 მ²
II სართული	14	435.2 მ²	0.0 მ²	435.2 მ²

შენიშვნა, სარდაფების, ეზოში მდგომარე სათავსოების დასახელება

გეგმიური კლიტერა	დანიშნულება	ფართობი კვ/მ	მოცულობა კმ/მ	საძირ კველი	კედლები და ტახტები	გადახურვები	სახურავი	იატაკი
2	არასაცხოვრებელი შენიშვნა	851,6	2554,92	რკ/ბეტონის ლაქტური	ბლოკის	ნივნივური	თხევანი	ხის

განსაკუთრებული შენიშვნა: _____

ინდ. მეწარმე:



/ვლადიმერ ჟორდანია/



შენიშვნა, სარდაფების, ეზოში მდგომარე სათავსოების დასახელება

ბეჭდური კლიტერა	დანიშნულება	ფართობი კვ/მ	მოცულობა კმ/მ	საძირ კველი	კედლები და ტახტები	გადახურვები	სახურავი	იატაკი
2	არასაცხოვრებელი შენიშვნა	851,6	2554,92	რკ/ბეტონის ლაქტური	ბლოკის	ნიკიგური	თხევანი	ხის

განსაკუთრებული შენიშვნა:

ინდ. მეწარმე:



/ვლადიმერ ჟორდანია/



ლანჩხუთის მუნიციპალიტეტის მერიის
ეკონომიკისა და ქონების მართვის
სამსახური

2800

ქ. ლანჩხუთი კოსტავას ქ. N37

Lanchkhuti@yahoo.com

N 661

25/05/2018

661-09-3-201805251736



ლანჩხუთის მუნიციპალიტეტის მერს

ბატონ ალექსანდრე სარიშვილს

ლანჩხუთის მუნიციპალიტეტის მერიის ეკონომიკისა და ქონების

მართვის სამსახურის უფროსის მამუკა ვადაჭკორიას

მ ო ხ ს ე ნ ე ბ ი თ ი ბ ა რ ა თ ი

ბატონო ალექსანდრე,

ამ ეტაპზე წარმოგიდგენთ, ადმინისტრაციული ერთეულების მიხედვით, ლანჩხუთის მუნიციპალიტეტის სასკუთრებაში არსებული იმ შენობა ნაგებობების ჩამონათვალს, რომლებშიც განთავსებულია და ფუნქციონირებს საბავშვო ბაგა - ბაღები და საჭიროა ა(ა)იპ „ლანჩხუთის მუნიციპალიტეტის სკოლამდელი საგანმანათლებლო-სააღმზრდელო ცენტრთან“ გაფორმდეს უპირობო, უვადო, უსასყიდლო უზუფრუქტის ხელშეკრულებები, ესენია:

ა) ლანჩხუთის მუნიციპალიტეტის ჯურუყვეთის ადმინისტრაციული ერთეულის, სოფელ ჯურუყვეთში მდებარე 2 807 კვ.მ. არასასოფლო-სამეურნეო დანიშნულების მიწის ნაკვეთი და მასზედ განთავსებული N1 შენობა-ნაგებობის 413,5 და N2 შენობა-ნაგებობის 9კვ.მ. ფართი (ს/კ27.11.45.083).

ბ) ლანჩხუთის მუნიციპალიტეტის მამათის ადმინისტრაციული ერთეულის, სოფელ მამათში მდებარე საერთო ფართის 923,8 კვ.მ.-დან N1 შენობა-ნაგებობის პირველი სართულის ფართი N10-15,6 კვ.მ. ფართი N11-18,4 კვ.მ. ფართი N13-33,6 კვ.მ. ფართი N14-17,5 კვ.მ. ფართი N15-13,8 კვ.მ. ფართი N16-27,8 კვ.მ. ფართი N17-24,9 კვ.მ. ფართი N18-24,9 კვ.მ.

(ჯამში 189 კვ.მ.) და მასზე წილობრივად დამაგრებულ არასასოფლო-სამეურნეო დანიშნულების მიწის ნაკვეთთან ერთად (ს/კ27.01.42.015).

გ) ლანჩხუთის მუნიციპალიტეტის ნიგვზიანის ადმინისტრაციული ერთეულის, სოფელ ნიგვზიანში მდებარე 2 715 კვ.მ. არასასოფლო-სამეურნეო დანიშნულების მიწის ნაკვეთი და მასზედ განთავსებული 215,13 კვ.მ. შენობა-ნაგებობა 413,5 (ს/კ27.14.48.020).

დ) ლანჩხუთის მუნიციპალიტეტის ნინოშვილის ადმინისტრაციული ერთეულის, სოფელ ნინოშვილში მდებარე საერთო ფართის 756,1 კვ.მ.-დან N1 შენობა-ნაგებობის პირველი სართულის ფართი N8-62,5 კვ.მ. ფართი N9-33,4 კვ.მ. ფართი N10-61,5 კვ.მ. ფართი N11-17,2 კვ.მ. ფართი N12-7,9 კვ.მ. ფართი N13-25,5 კვ.მ. (ჯამში 208 კვ.მ.) და მასზე წილობრივად დამაგრებულ არასასოფლო-სამეურნეო დანიშნულების მიწის ნაკვეთთან ერთად (ს/კ27.12.41.004).

ე) ლანჩხუთის მუნიციპალიტეტის ჩოჩხათის ადმინისტრაციული ერთეულის, სოფელ შრომისუბანში მდებარე 3 000 კვ.მ. არასასოფლო-სამეურნეო დანიშნულების მიწის ნაკვეთი და მასზედ განთავსებული 260,8 კვ.მ. შენობა-ნაგებობა (ს/კ27.13.42.001).

ვ) ლანჩხუთის მუნიციპალიტეტის აცანის ადმინისტრაციული ერთეულის, სოფელ აცანაში მდებარე 1336 კვ.მ. არასასოფლო-სამეურნეო დანიშნულების მიწის ნაკვეთი და მასზედ განთავსებული 229.7 კვ.მ. შენობა-ნაგებობა N1 და 12.16 კვ.მ. შენობა-ნაგებობა N2 (ს/კ 27.02.44.233).

ასევე გაცნობებთ, რომ საქართველოს მთავრობის 2014 წლის 8 დეკემბრის N 669 დადგენილების 22-ე მუხლის მე-2 და მე-5 პუნქტების თანახმად მუნიციპალიტეტის ქონების სარგებლობის უფლებით გადაცემის შესახებ გადაწყვეტილებას იღებს მუნიციპალიტეტის აღმასრულებელი ორგანო, მუნიციპალიტეტის საკრებულოს თანხმობით.

გთხოვთ დაავალოთ მერიის იურიდიულ სამსახურს სათანადო პროექტის მომზადება.

დანართი: 8(რვა) ფურცელი

პატივისცემით,

მამუკა ვადაჭკორია

პირველადი სტრუქტურული ერთეულის ხელმძღვანელი

ეკონომიკისა და ქონების მართვის სამსახური